


# PIANTA PIANO SECONDO

scala 1:100

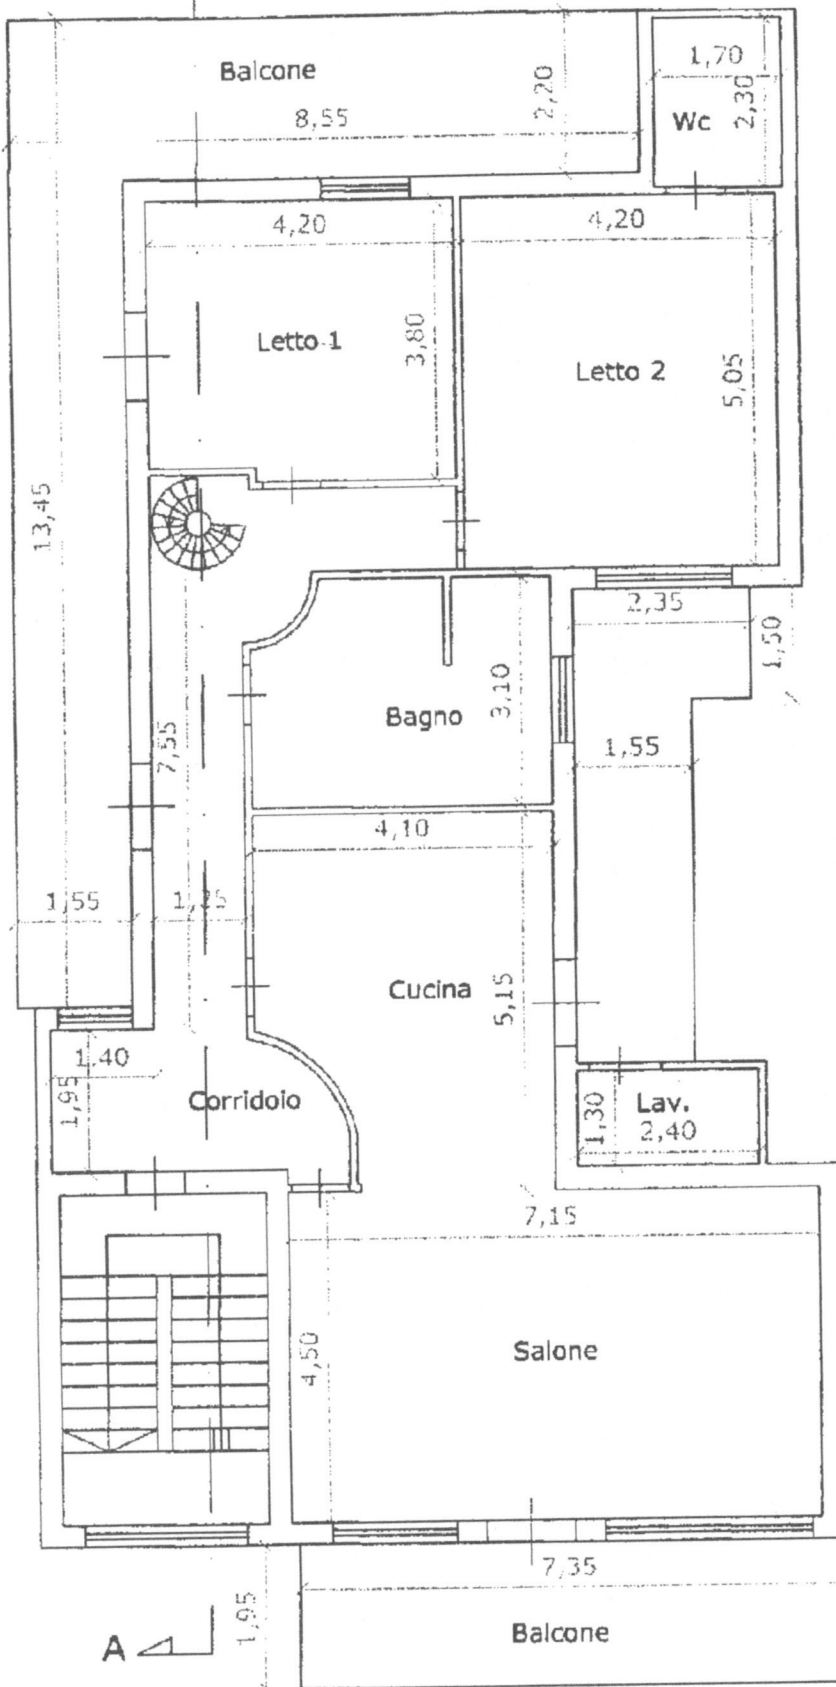


## ORTI AEROILLUMINANTI


ambiente superfici	Salone	Cucina	Letto 1	Letto 2
superficie	32,17 mq	18,45 mq	15,67 mq	21,21 mq
sup. finestrata	11,00 mq	2,88 mq	4,56 mq	2,70 mq
sup. minima (1/8)	4,03 mq	2,21 mq	1,06 mq	2,65 mq

# PIANTA PIANO COPERTURA

scala 1:100

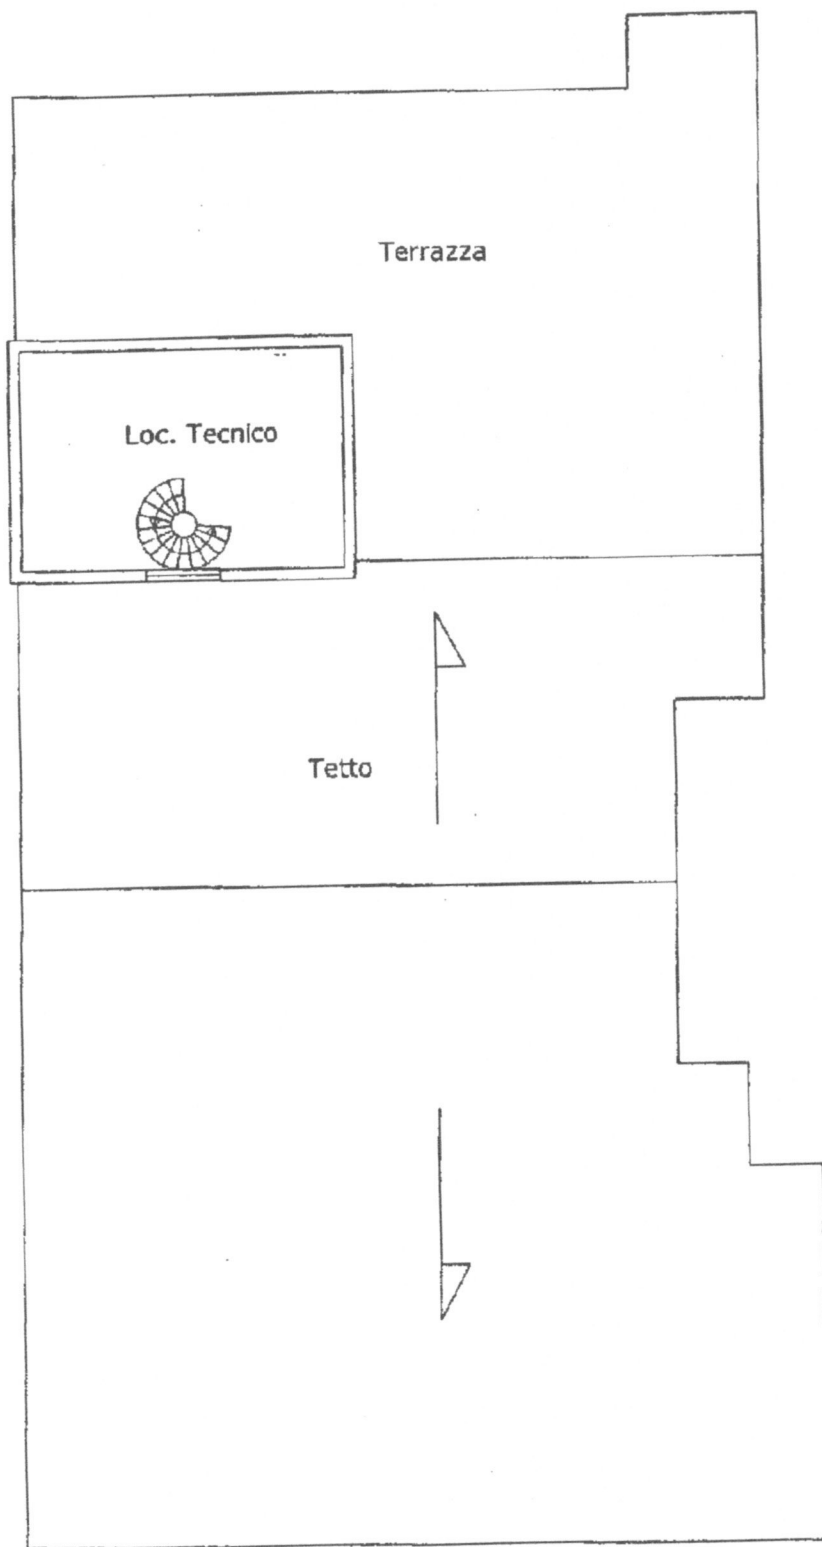

**PROSPETTO NORD**  
scala 1:100

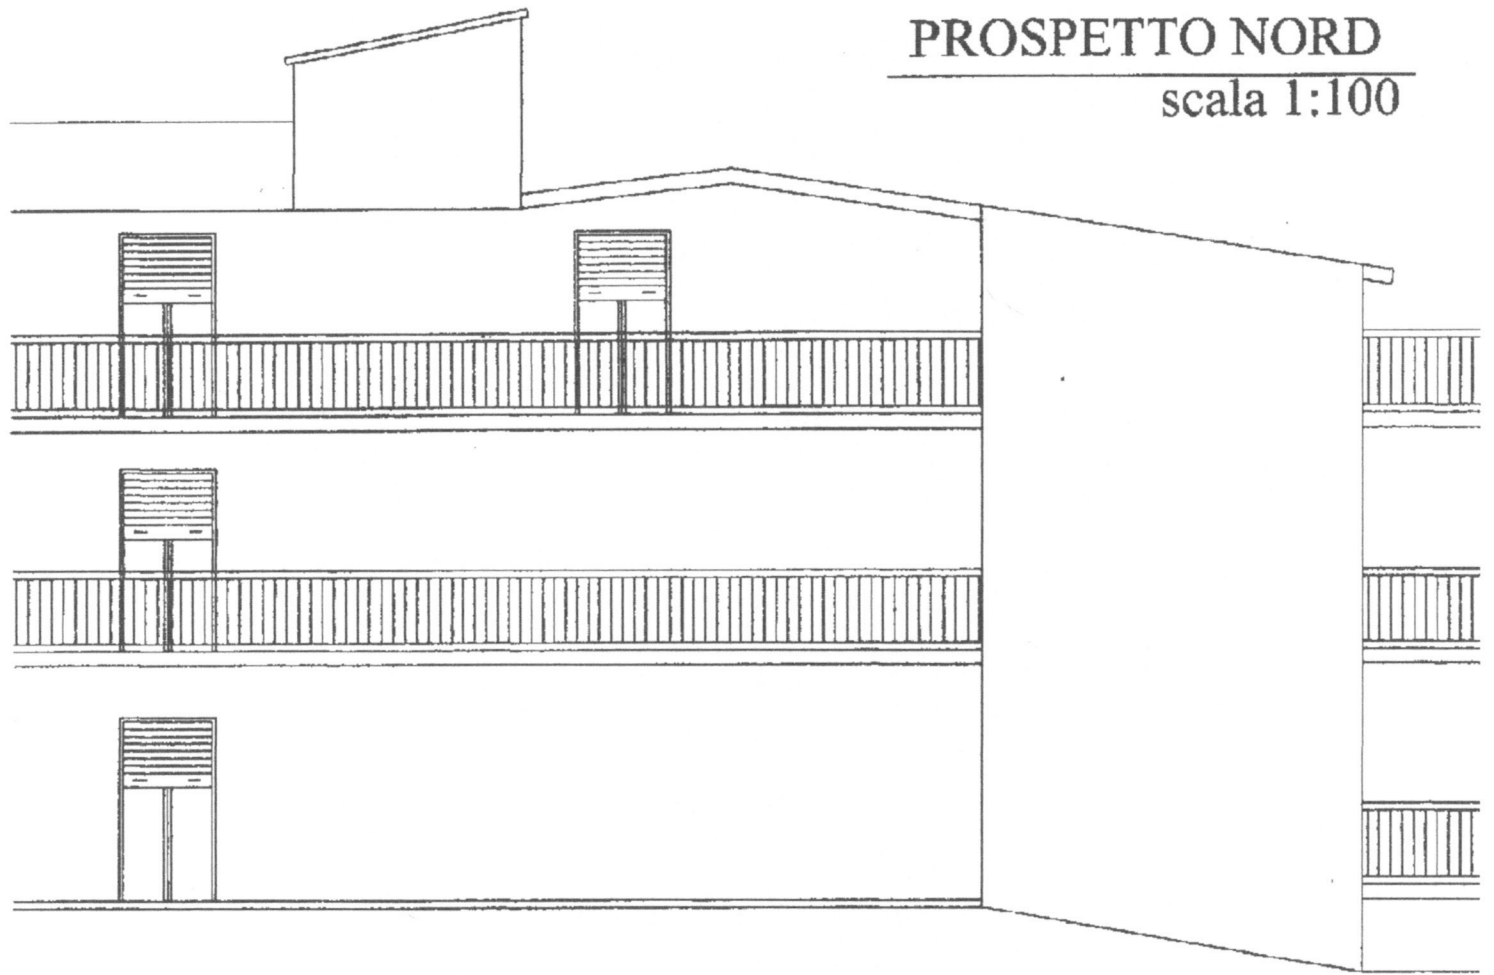

**SEZIONE A-A**  
scala 1:100

