


Edificio in muratura con muro in comune

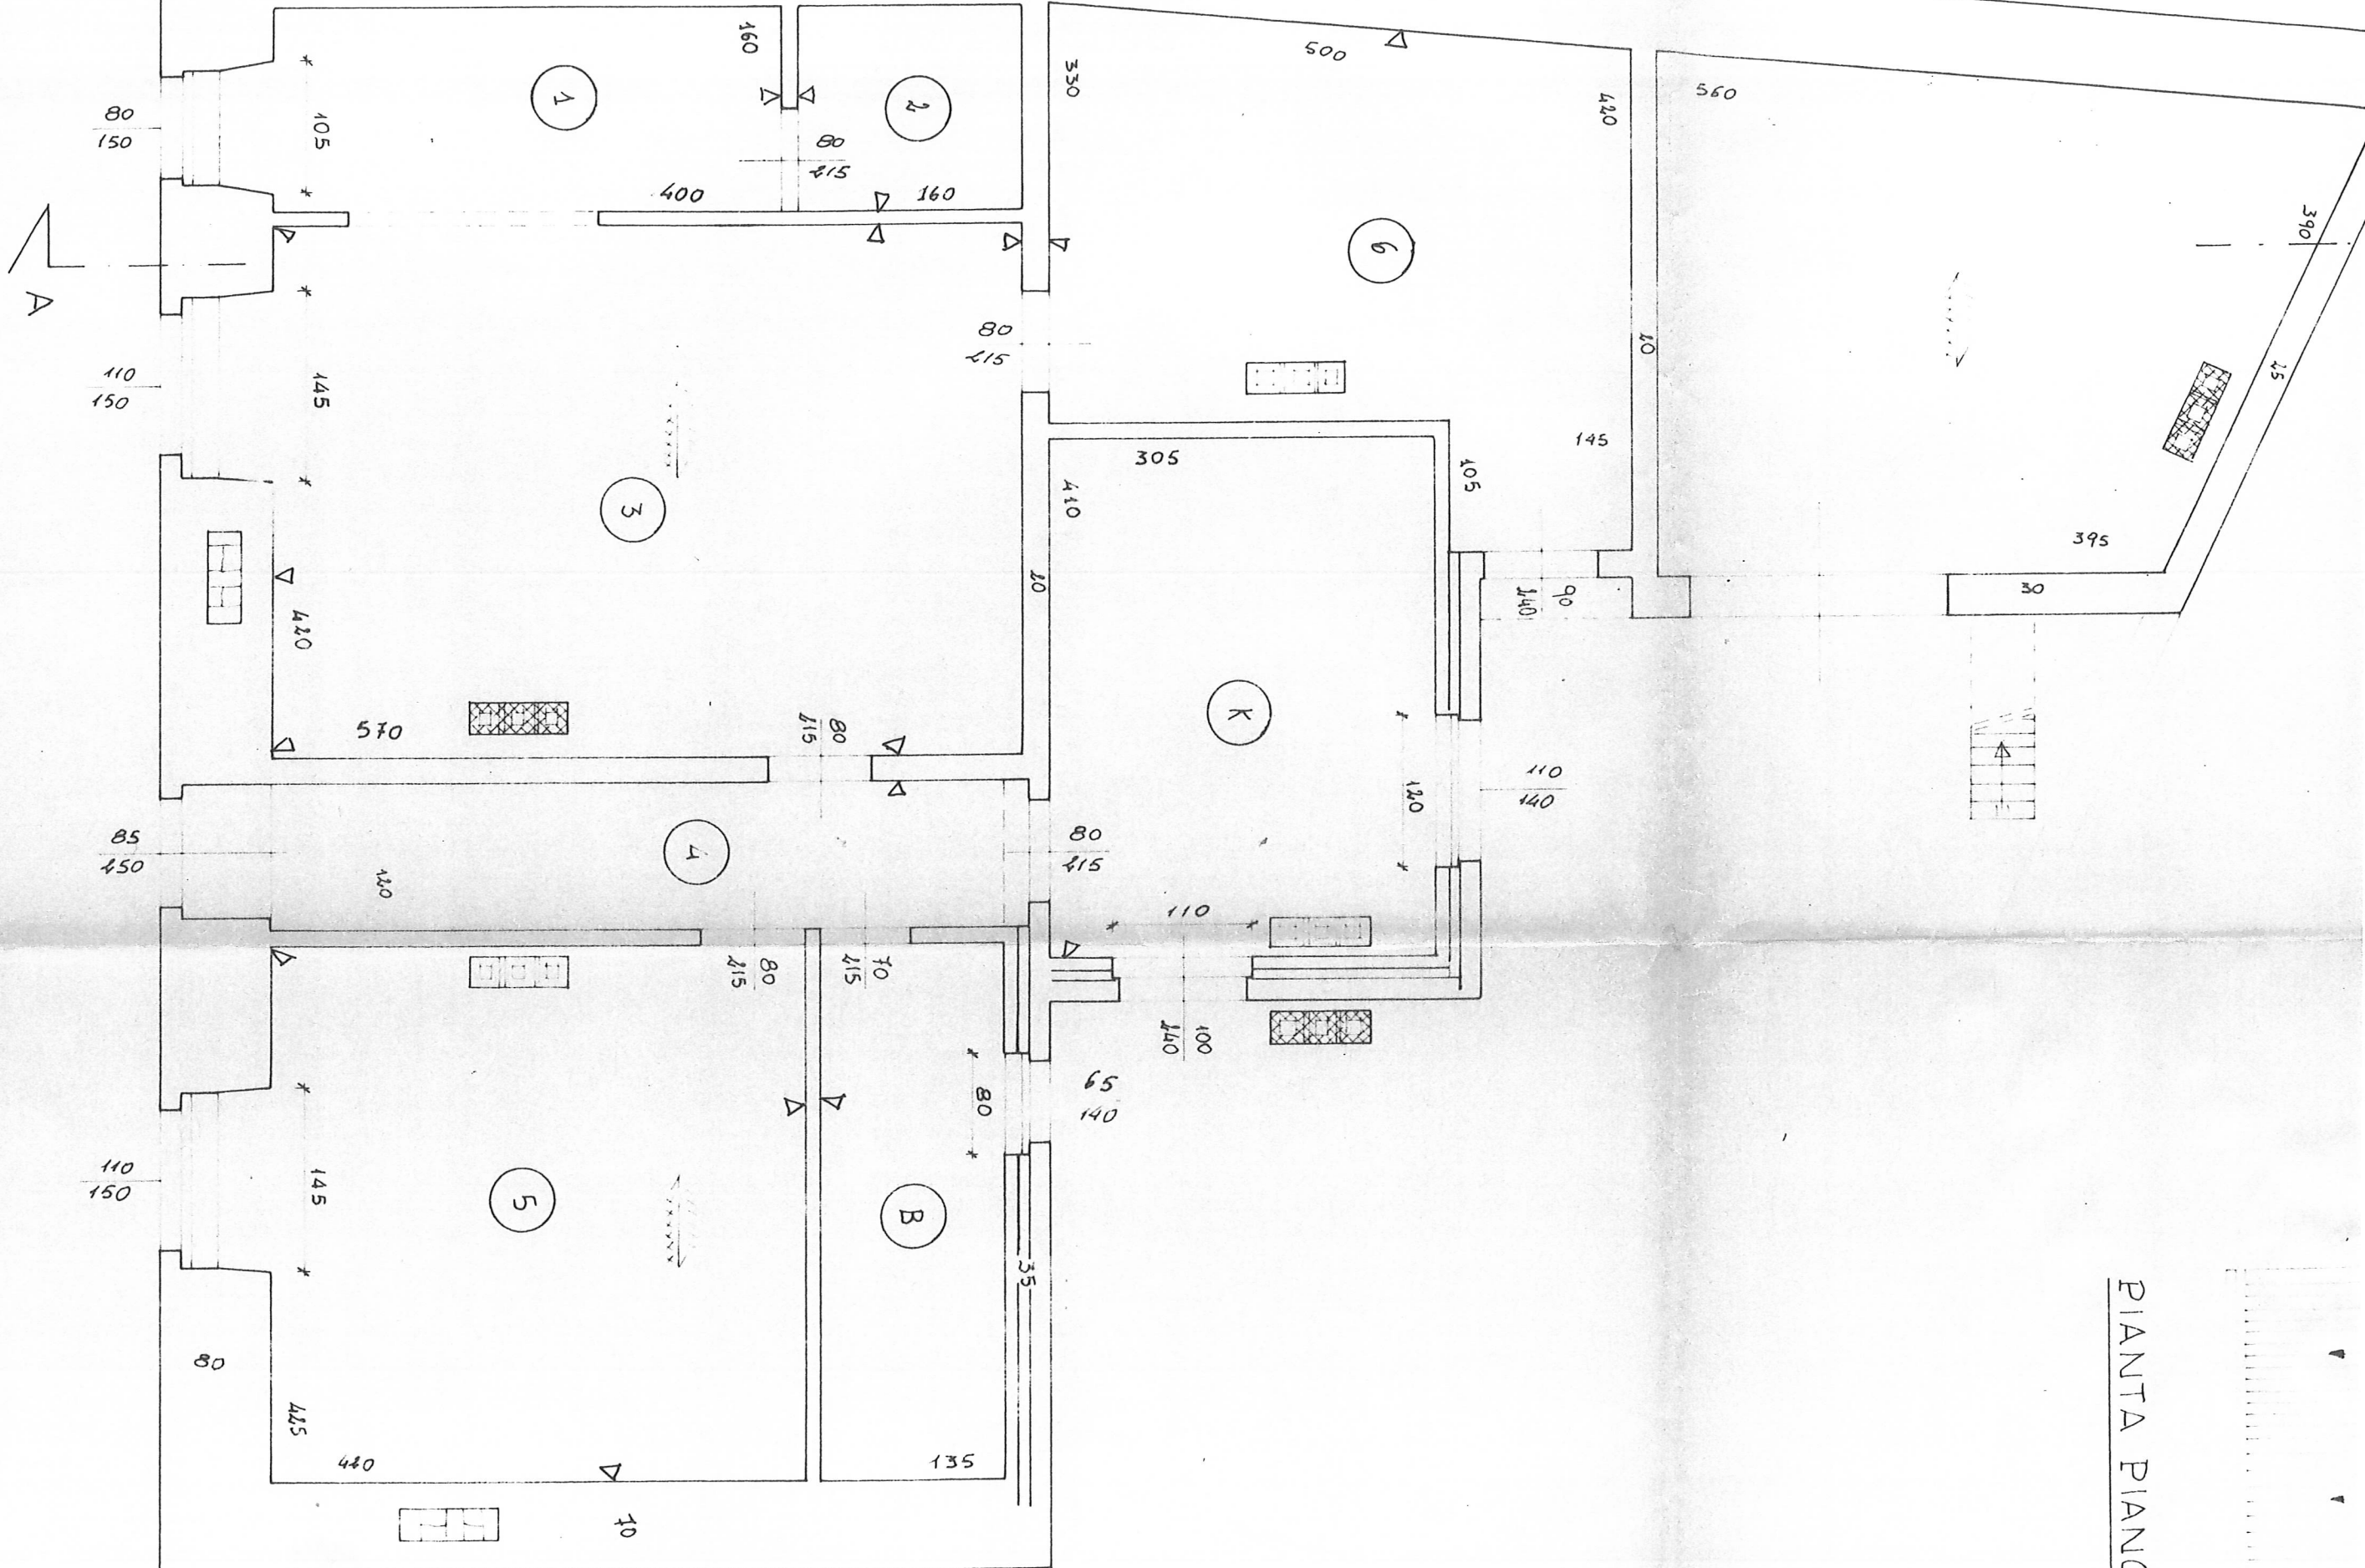

PIANTA PIANO TERRA

Scala 1:50

PIANTA PIANO C