


OBILE SITO IN VIA DEI GERANI 5/A, COMUNE DI ZAFFERANA ETNEA (CT)

METRIA DELLO STATO DI FATTO, Scala 1:100

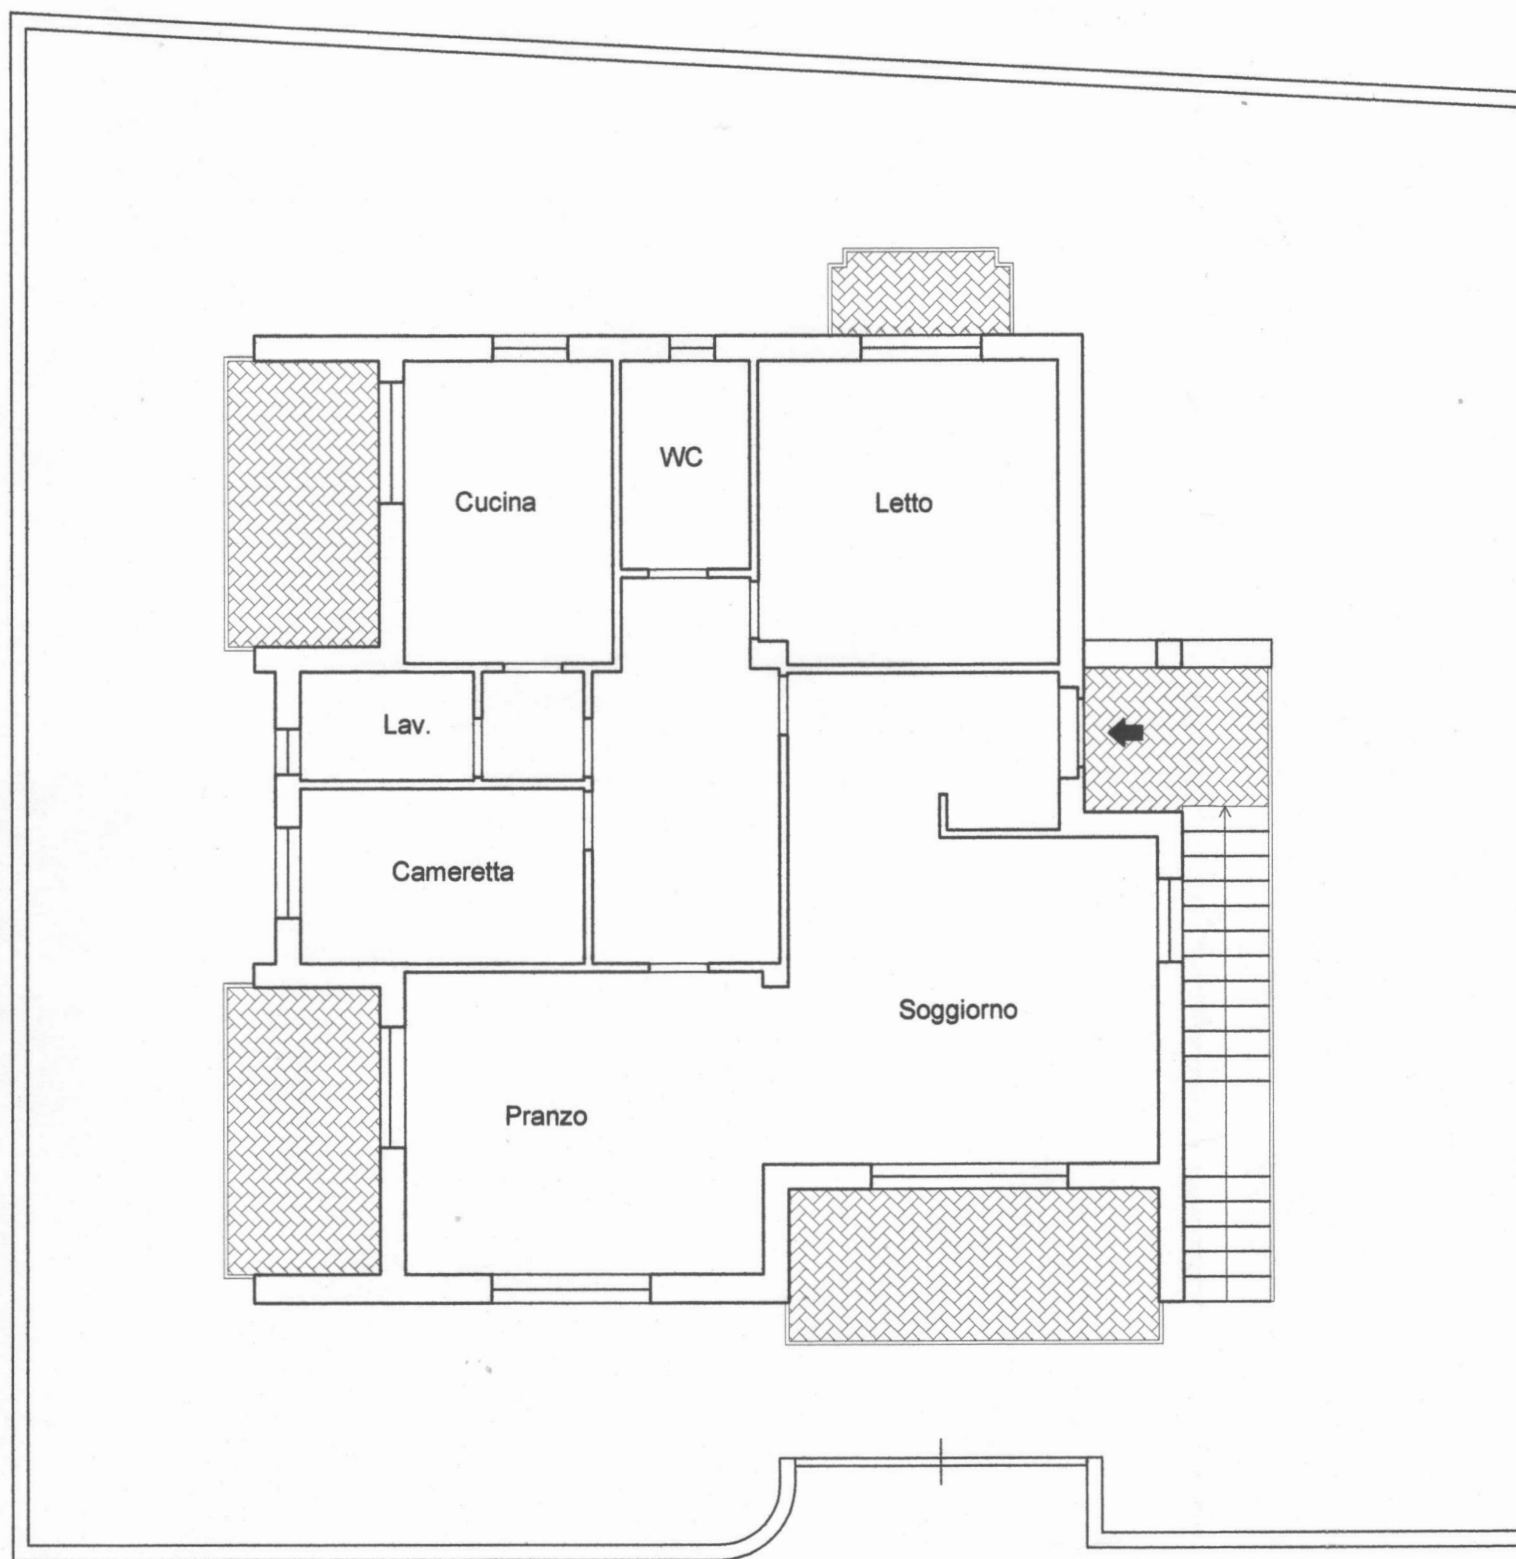

VIA DEI GERANI