


**Agenzia del Territorio  
CATASTO FABBRICATI  
Ufficio Provinciale di  
Catania**


Dichiarazione protocollo n. CT0213356 del 08/08/2005	
Planimetria di u.i.u. in Comune di Zafferana Etnea	
Via Sarro Civita'	civ. 34
Identificativi Catastali:	Compilata da: Scandurra Giovanni Maurizio
Sezione:	Iscritto all'albo: Geometri
Foglio: 32	Prov. Catania
Particella: 834	N. 2768
Subalterno: 4	

Scheda n. 1      Scala 1:200

**PIANO TERRA**

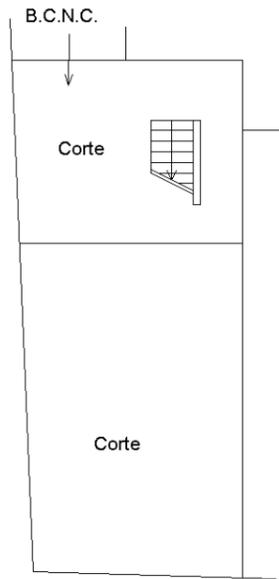

**PIANO PRIMO**

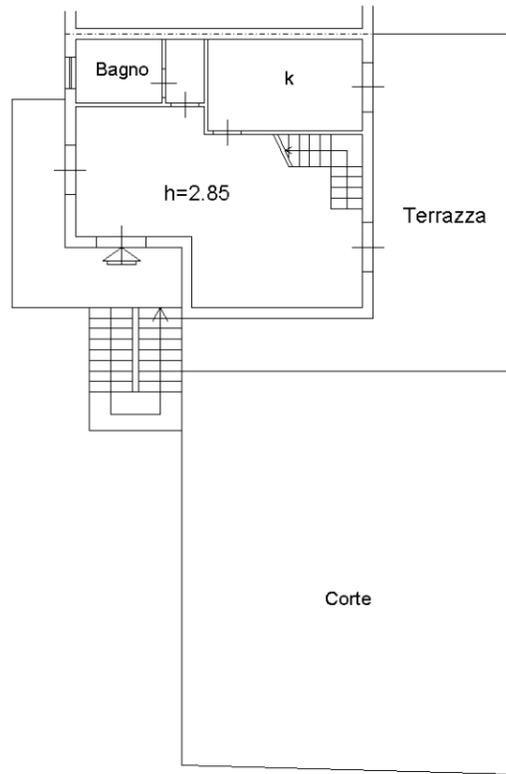

**PIANO SECONDO**

