

**Agenzia delle Entrate
CATASTO FABBRICATI
Ufficio Provinciale di
Catania**

Dichiarazione protocollo n. CT0170926 del 28/12/2021

Comune di Zafferana Etnea

Via Iv Novembre

civ. 146

Identificativi Catastali:

Sezione:

Foglio: 32

Particella: 97

Subalterno: 9

Compilata da:

Pellegrino Antonino

Iscritto all'albo:

Geometri

Prov. Catania

N. 3585

Planimetria


Scheda n. 1

Scala 1:200

Stessa Ditta

Stessa Ditta

Stessa Ditta

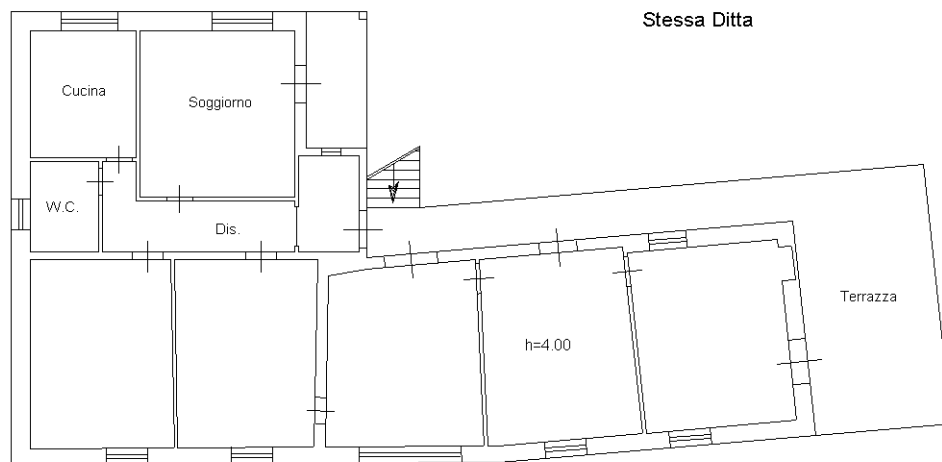

C.F.

Part.95

Via IV Novembre

PIANO PRIMO



Ultima planimetria in atti