

**Agenzia delle Entrate**  
**CATASTO FABBRICATI**  
**Ufficio Provinciale di**  
**Catania**

Dichiarazione protocollo n. CT0077893 del 18/06/2021

Comune di Zafferana Etnea

Via Alexander Fleming

civ. 2

Identificativi Catastali:

Sezione:

Foglio: 42

Particella: 180

Subalterno: 2

Compilata da:

Pellegrino Antonino

Iscritto all'albo:

Geometri


Prov. Catania

N. 3585


Planimetria

Scheda n. 1

Scala 1:200

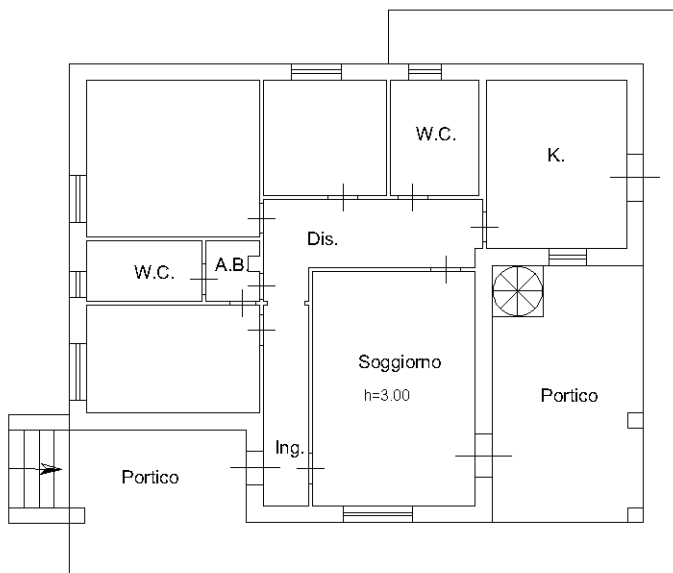

**PIANO TERRA RIALZATO**

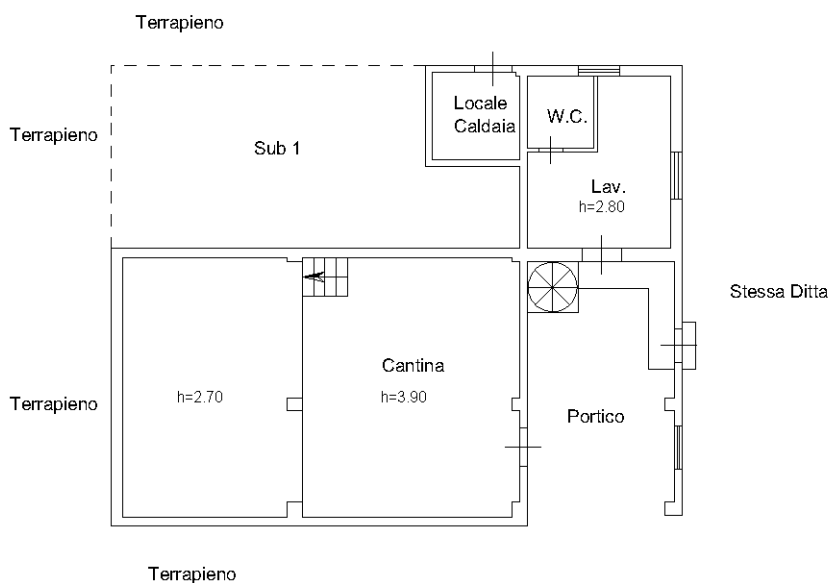

**PIANO SEMINTERRATO**



Ultima planimetria in atti

**Agenzia delle Entrate**  
**CATASTO FABBRICATI**  
**Ufficio Provinciale di**  
**Catania**

Dichiarazione protocollo n. CT0077893 del 18/06/2021

Comune di Zafferana Etnea

Via Alexander Fleming

civ. 2

Identificativi Catastali:

Sezione:

Foglio: 42

Particella: 180

Subalterno: 2

Compilata da:

Pellegrino Antonino

Iscritto all'albo:

Geometri


Prov. Catania

N. 3585

Planimetria

Scheda n. 2

Scala 1:200

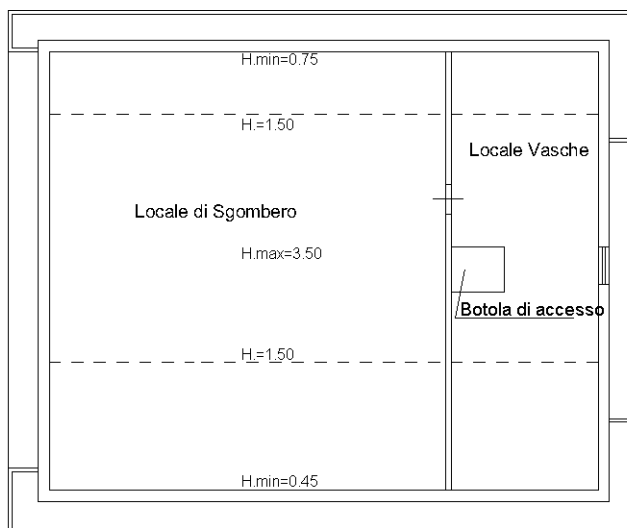

PIANO SOTTOTETTO



Ultima planimetria in atti