


VIA SS. CROCIFISSO N. 38

Planimetria ingrandita - riferimenti degli ambienti

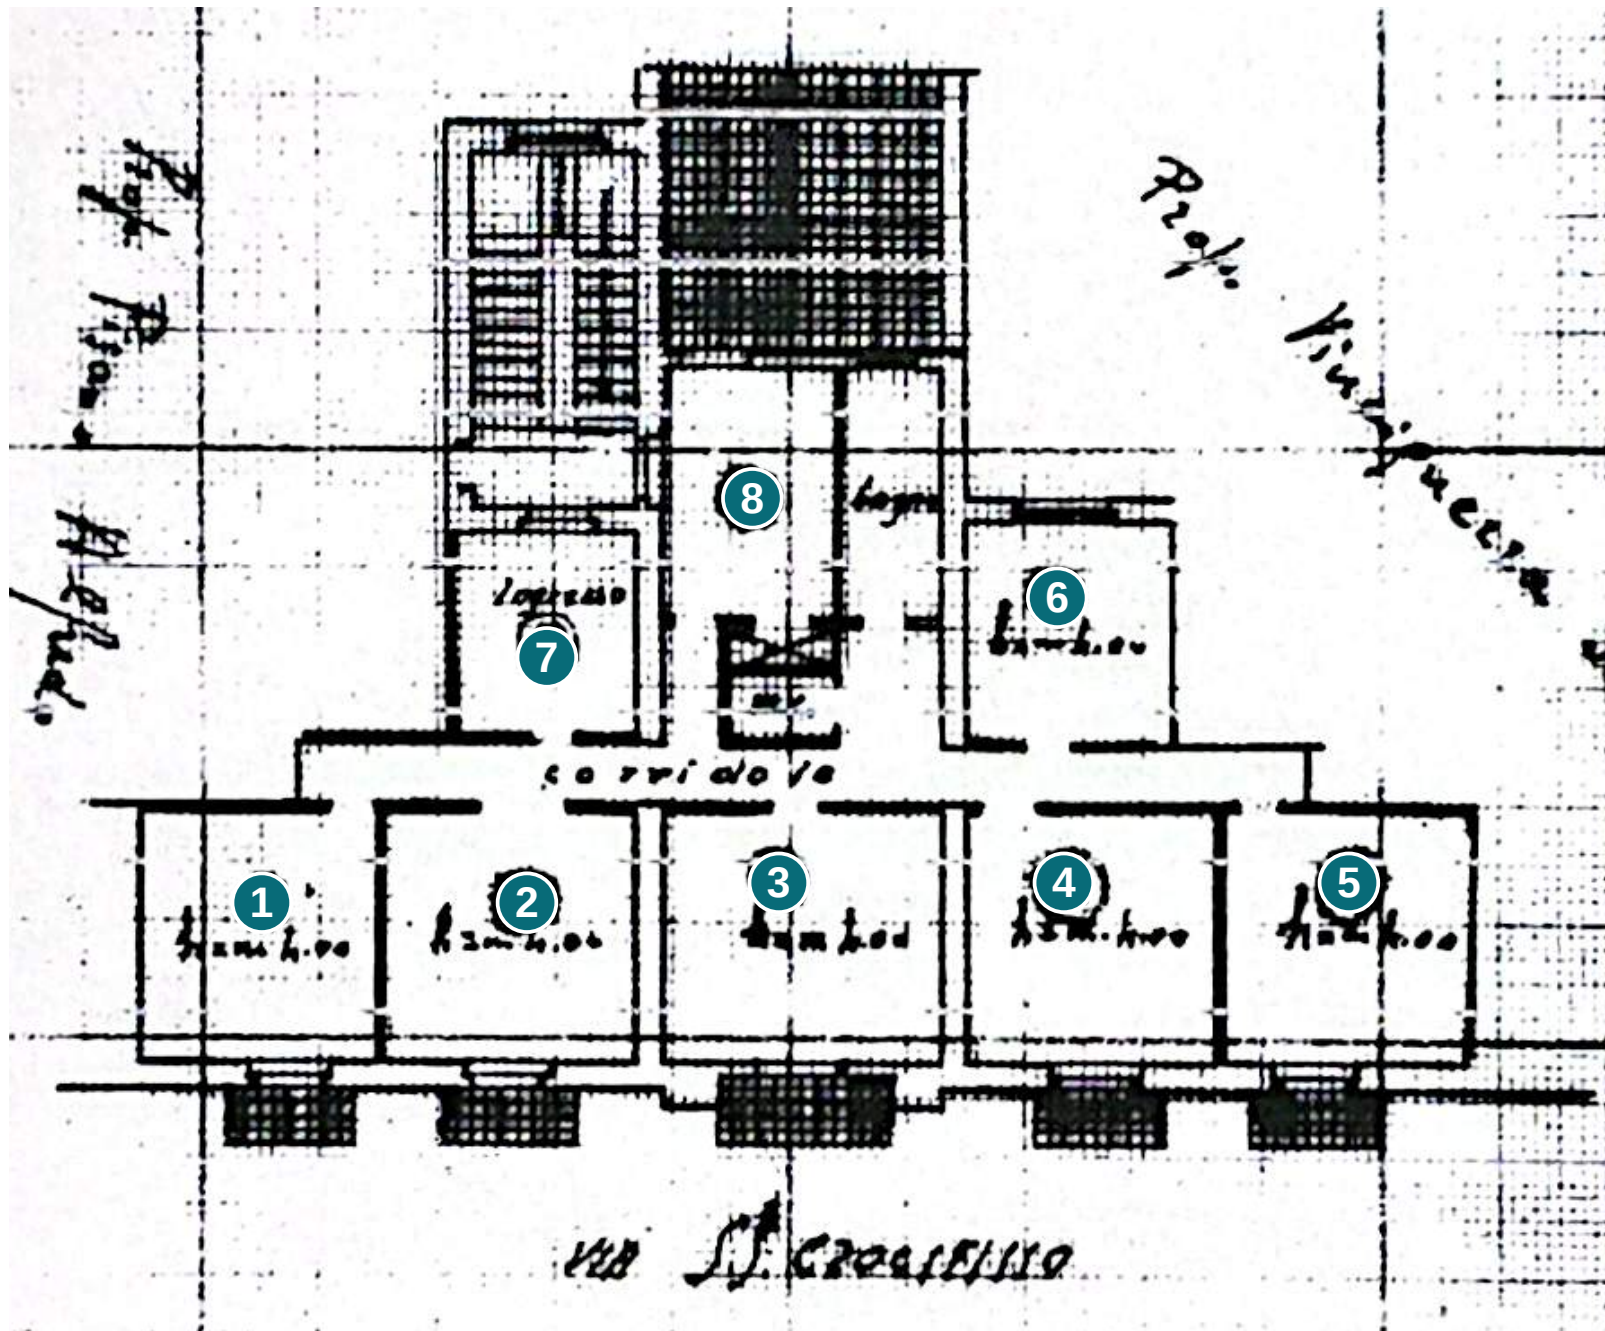

Numeri degli ambienti ripresi dalla pianta originale. Nessuna misura aggiunta.