

MODULARIO
F. - rig. rend. - 497



MINISTERO DELLE FINANZE


DIREZIONE GENERALE DEL CATASTO E DEI SERVIZI TECNICI ERARIALI

NUOVO CATASTO EDILIZIO URBANO

(R. DECRETO-LEGGE 13 APRILE 1939, N. 652)

Lire
150

Planimetria dell'immobile situato nel Comune di ZAFFERANA. Via FOSSA 22A.
Ditta LEONARDI ALFIO n. ZAFFERANA il 25/02/1915 - SORBELLO SANTA n. 16-11-926 e HAMBOUR.
Allegata alla dichiarazione presentata all'Ufficio Tecnico Erariale di CATANIA.

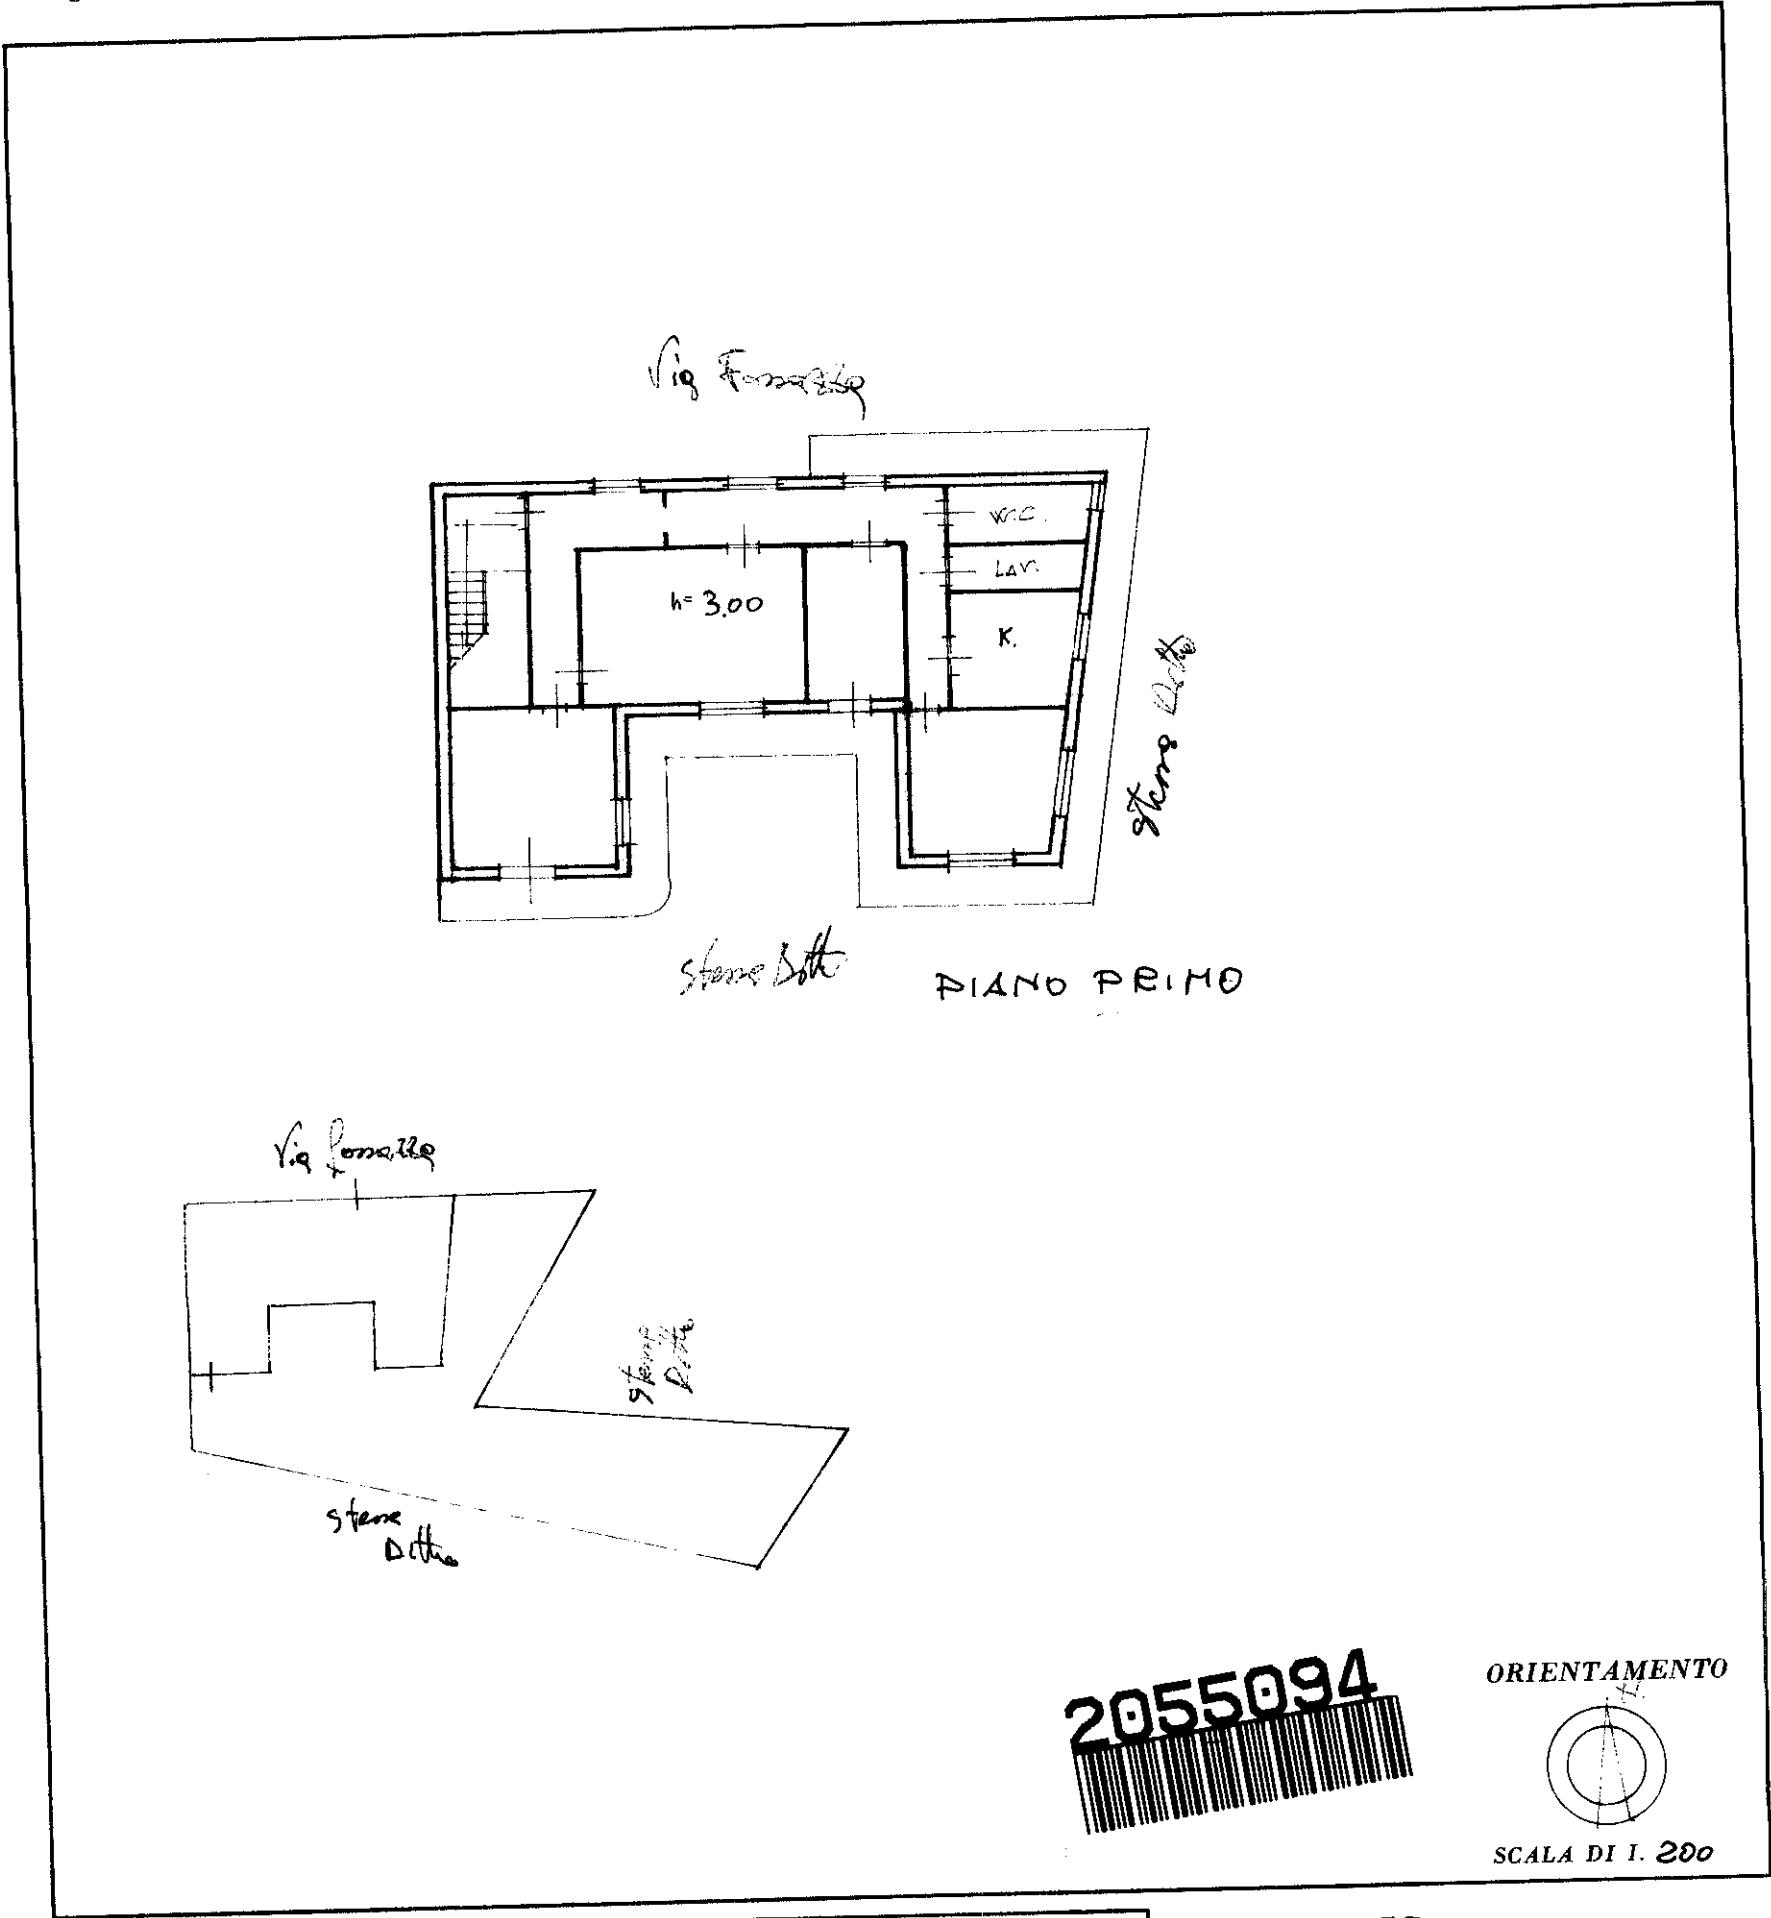

SPAZIO RISERVATO PER LE ANNOTAZIONI D'UFFICIO	
DATA	PART. 611
PROT. N°	FOGLIO 18
	SUB. 3

Compilata dal GEOMETRA
(Titolo, nome e cognome del tecnico)
LUCIANO PATANÈ
Iscritto all'Albo dei GEOMETRI
della Provincia di CATANIA.
DATA
Firma: Patanè