

**Agenzia delle Entrate**  
**CATASTO FABBRICATI**  
**Ufficio Provinciale di**  
**Catania**

**ELABORATO PLANIMETRICO**

Compilato da:  
Pellegrino Antonino  
Iscritto all'albo:  
Geometri  
Prov. Catania N. 3585

Comune di Zafferana Etnea


Sezione: Foglio: 32 Particella: 97

Protocollo n. CT0171954 del 31/12/2021

Tipo Mappale n. del

Dimostrazione grafica dei subalterni

Scala 1 : 500

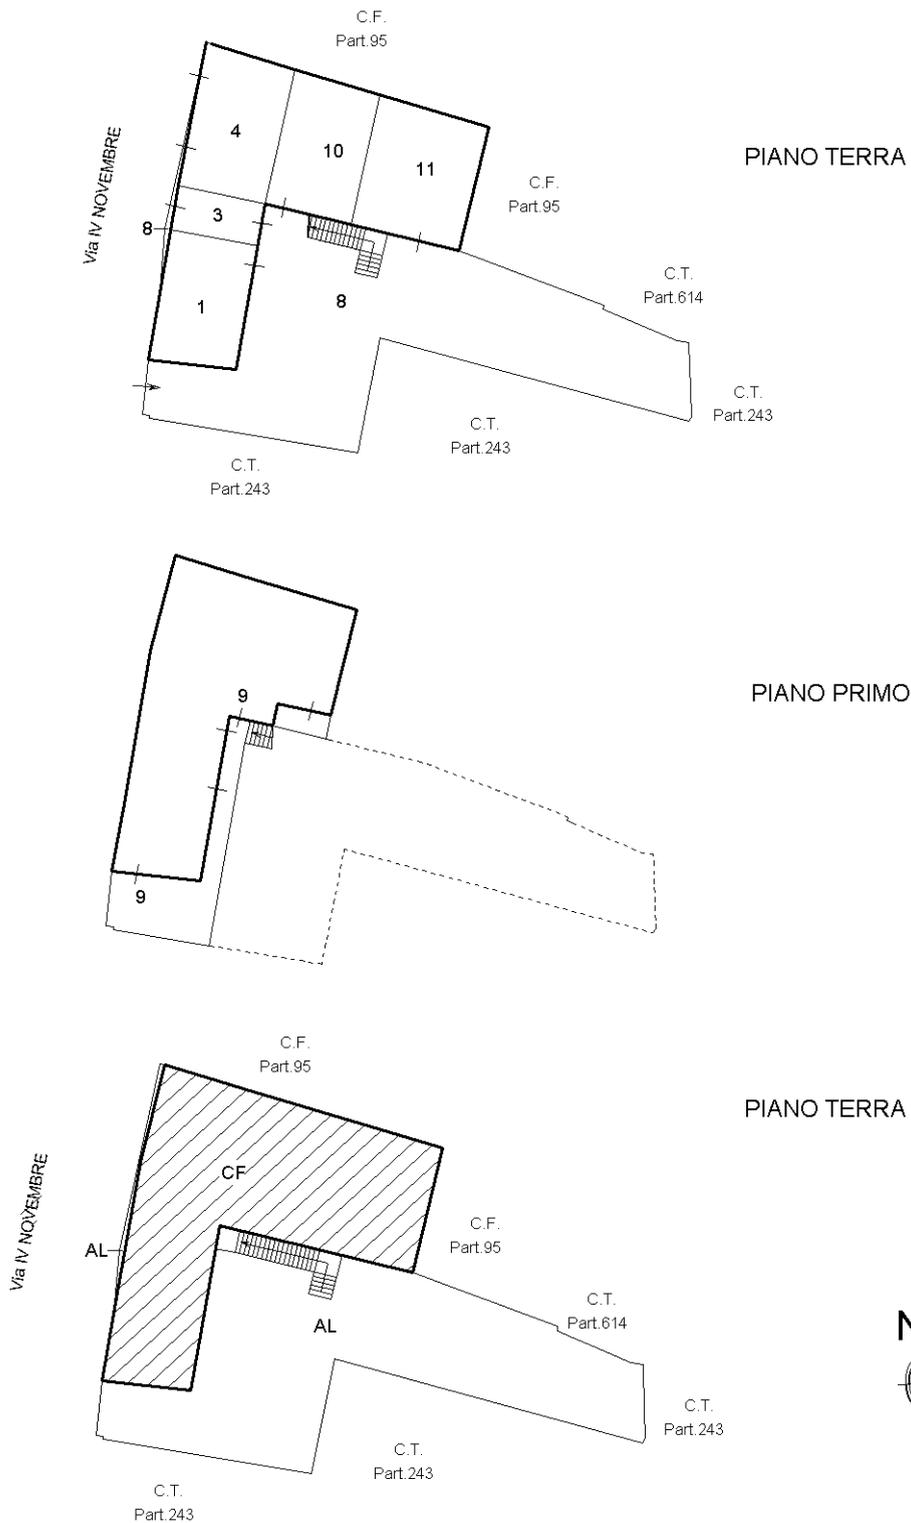

Catasto dei Fabbricati - Situazione al 03/01/2022 - Comune di ZAFFERANA ETNEA (M139) - < Foglio: 32 - Particella: 97 - Elaborato planimetrico >

Ultima planimetria in atti