

MODULARIO  
F. - rig. rend. - 497



MINISTERO DELLE FINANZE


DIREZIONE GENERALE DEL CATASTO E DEI SERVIZI TECNICI ERARIALI

# NUOVO CATASTO EDILIZIO URBANO

(R. DECRETO-LEGGE 13 APRILE 1939, N. 632)

Lire  
150

Planimetria dell'immobile situato nel Comune di ZAFFERANA Via FOSSAZZA  
Ditta LEONARDI ALFIO N. ZAFFERANA IL 25/02/1985 / SORBELLO SANTA U. NAMBOUR IP 16/11/1986  
Allegata alla dichiarazione presentata all'Ufficio Tecnico Erariale di CATANIA.

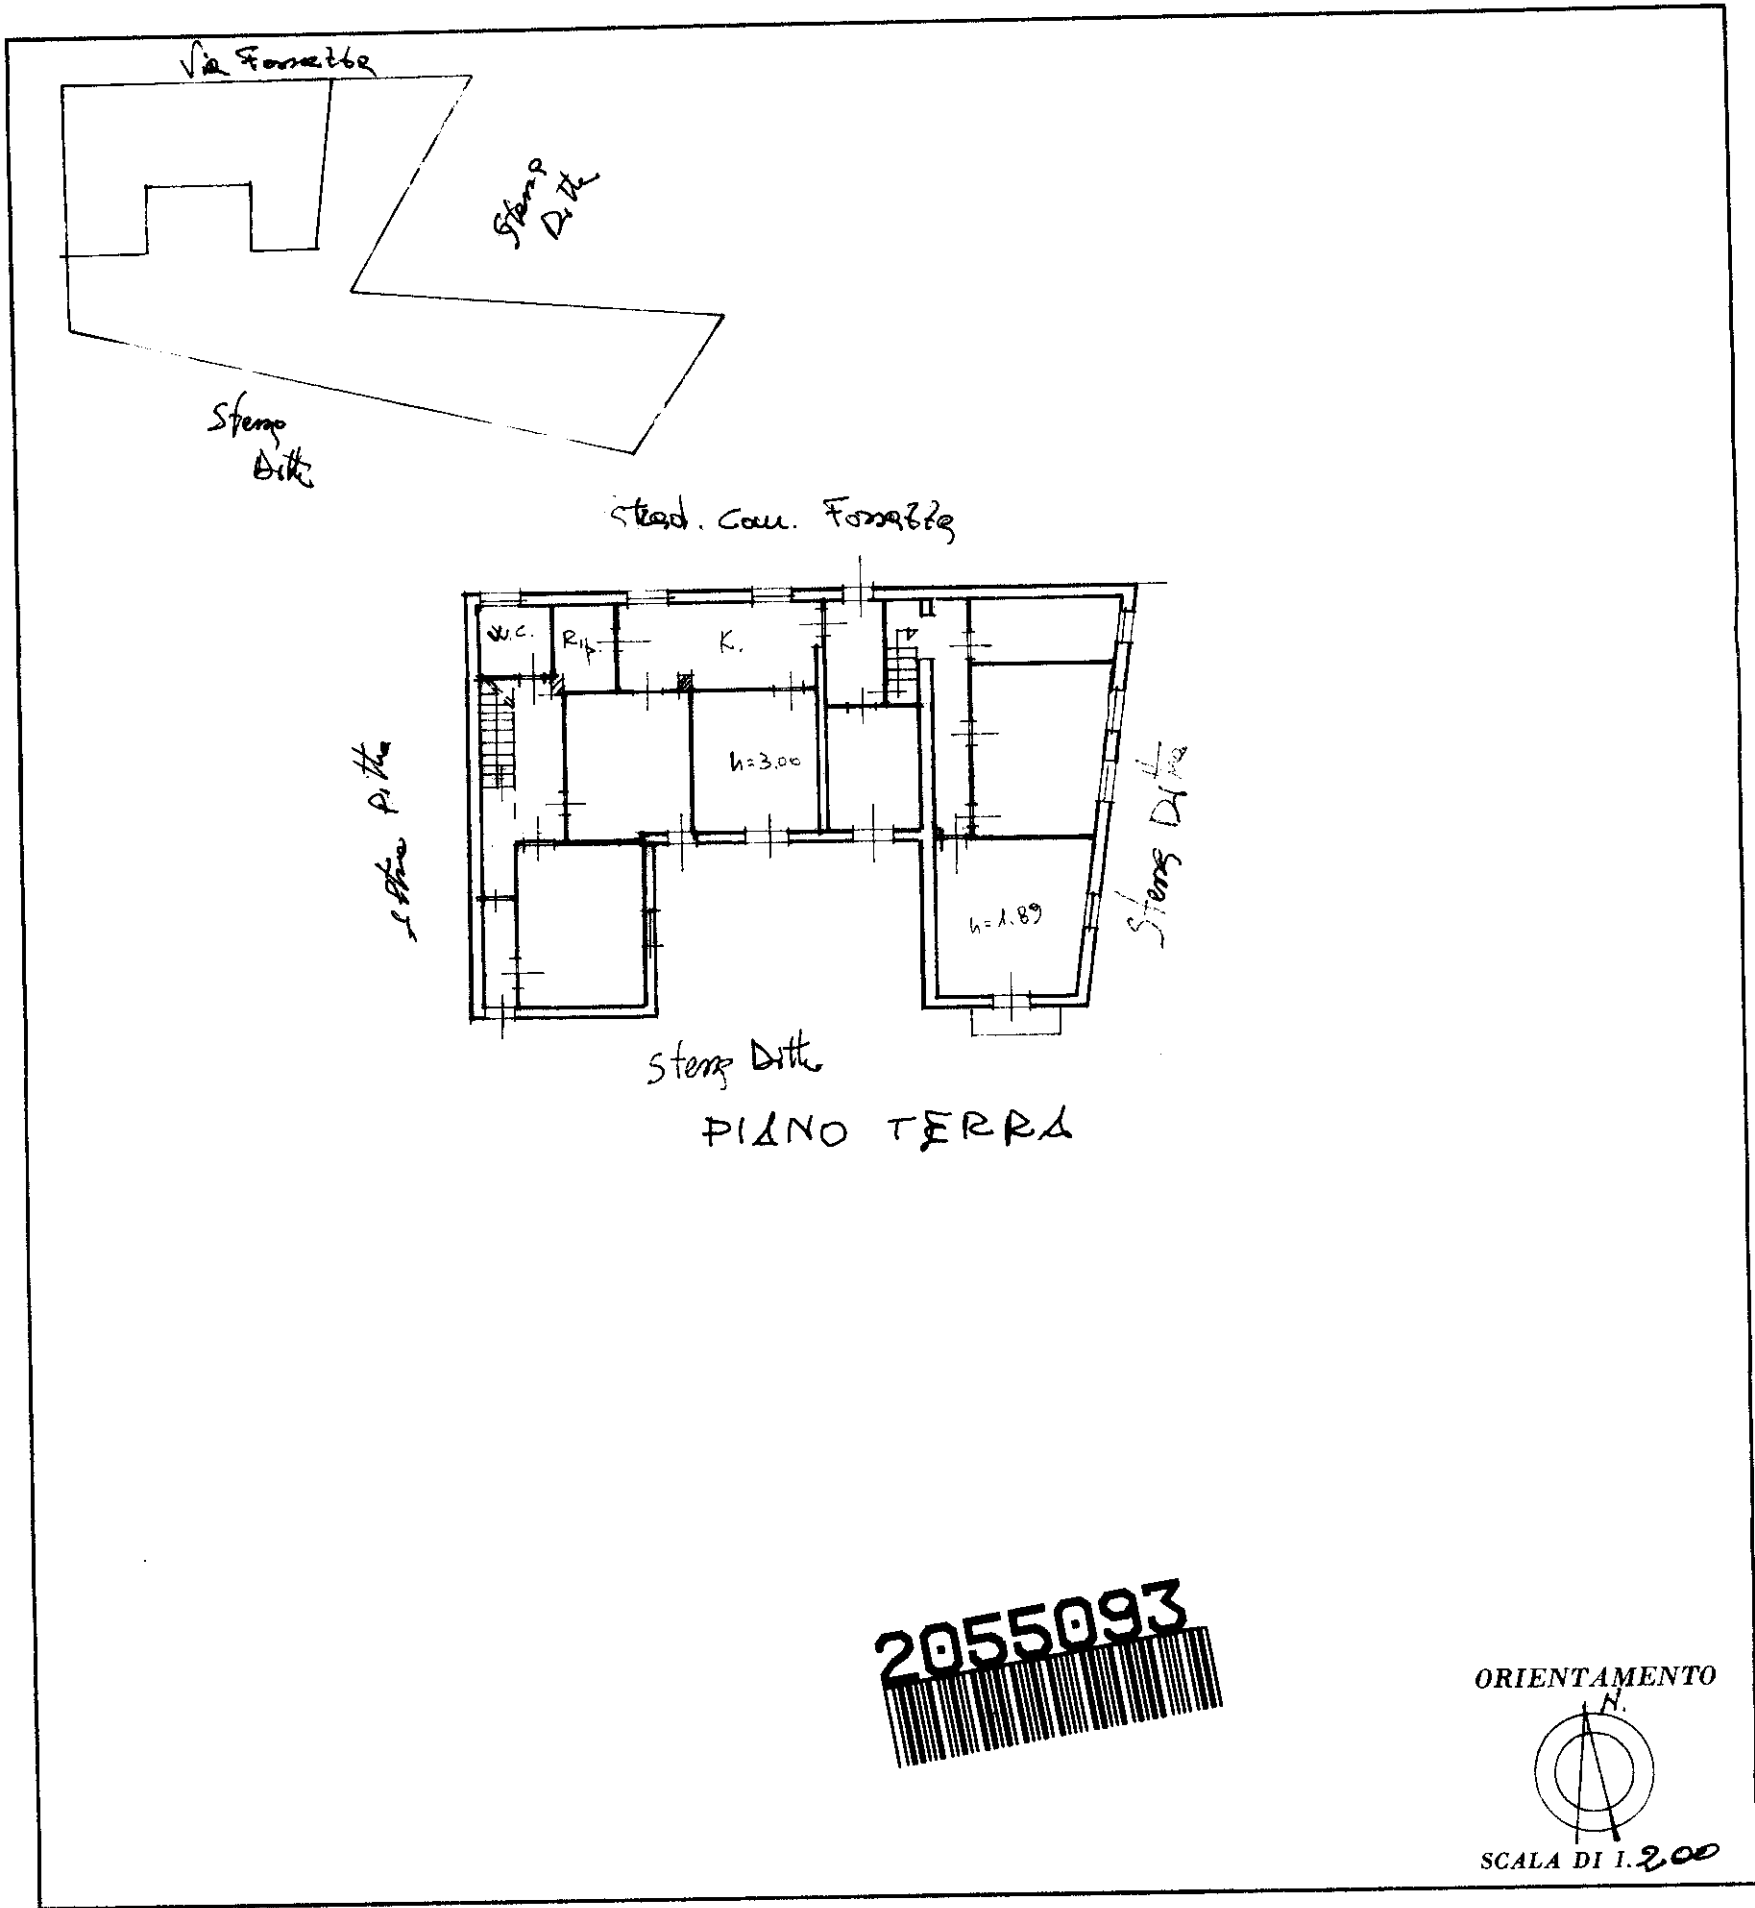

| SPAZIO RISERVATO PER LE ANNOTAZIONI D'UFFICIO |           |
|-----------------------------------------------|-----------|
| DATA                                          | Foglio 18 |
| PROT. N°                                      | PART. 611 |
|                                               | Sub. 2    |

|                      |                                      |
|----------------------|--------------------------------------|
| Compilata dal        | <u>GEOMETRA</u>                      |
|                      | <u>LUCIANO PATANE</u>                |
|                      | (Titolo, nome e cognome del tecnico) |
| Inserito all'Albo de | <u>GEOMETRI</u>                      |
|                      | della Provincia di <u>CATANIA</u>    |
| DATA                 |                                      |
| Firma                |                                      |