ELABORATO PLANIMETRICO

Compilato da:
Pellegrino Antonino

Iscritto all'albo:
Periti Edili

Prov. Catania N. 1361

Agenzia delle Entrate
CATASTO FABBRICATI
Ufficio Provinciale di
Catania

Comune di Santa Venerina

Sezione: Foglio: 9 Particella: 749

Protocollo n. CT0054362 del 11/05/2023

Tipo Mappale n. del

Dimostrazione grafica dei subalterni

Scala 1 : 200

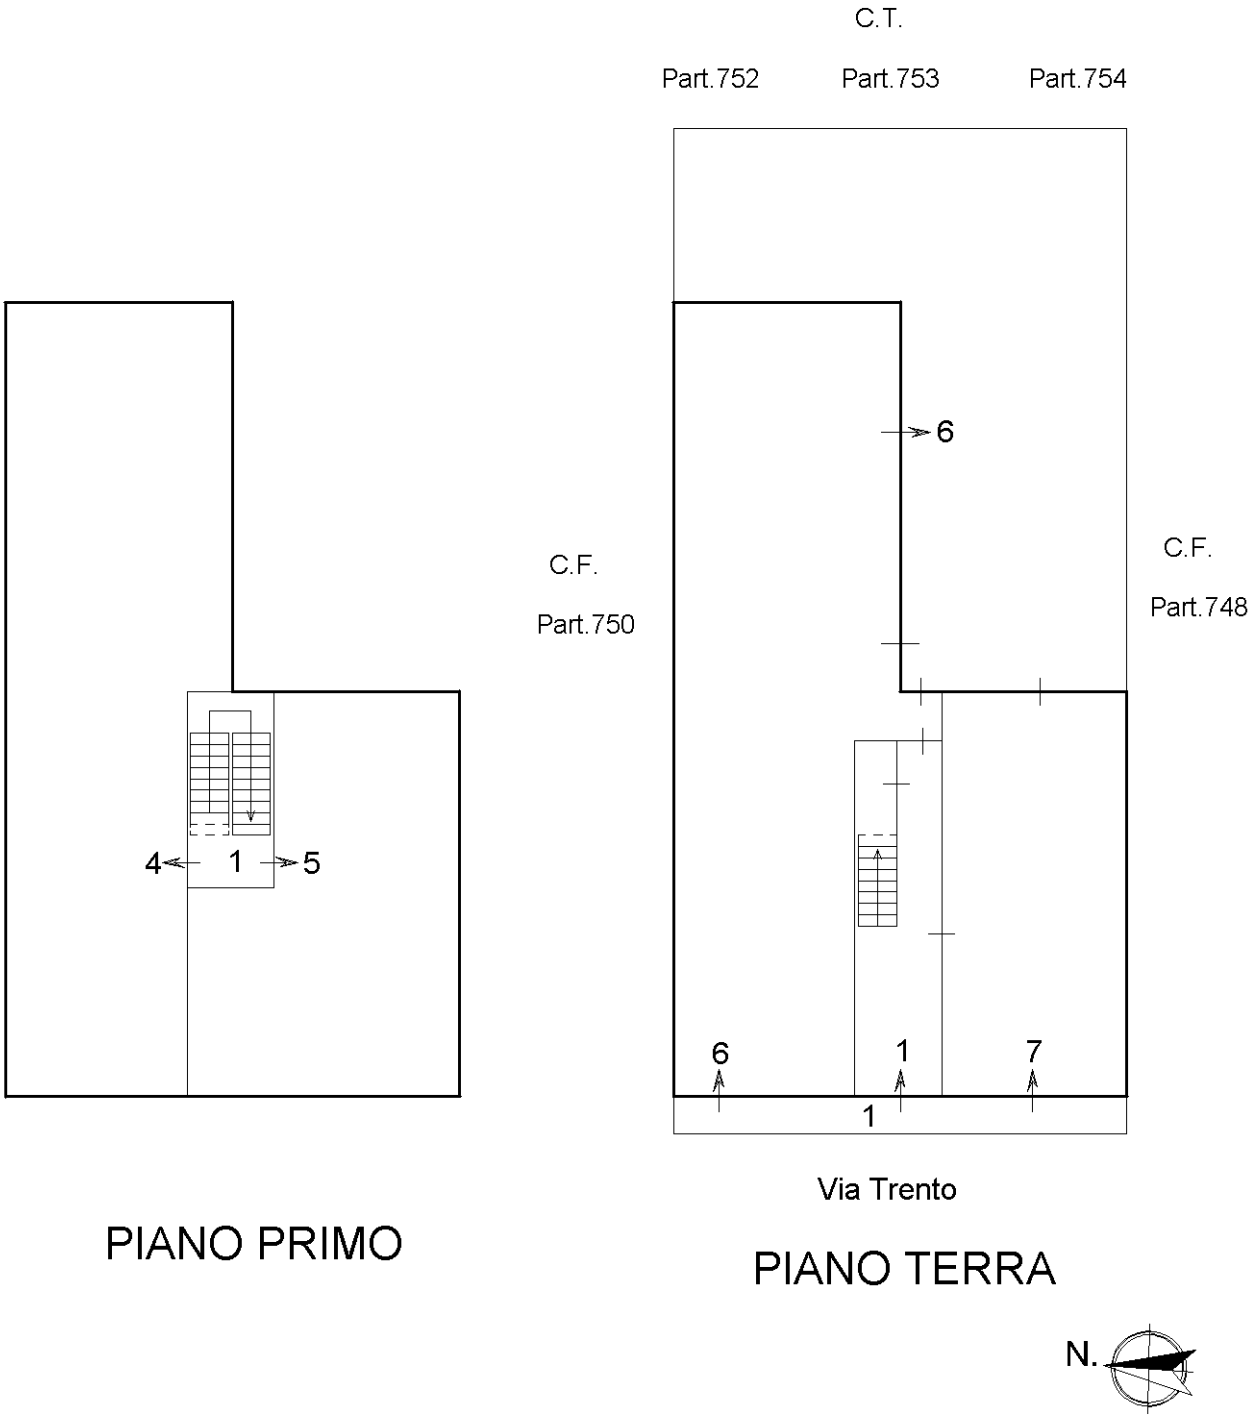

Elaborato Planimetrico - Catasto dei Fabbricati - Situazione al 21/05/2024 - Comune di SANTA VENERINA(I314) - < Foglio 9 Particella 749 >

Ultima planimetria in atti

Totale schede: 1 - Formato di acquisizione: A4(210x297) - Formato stampa richiesto: A4(210x297) - Fattore di scala non utilizzabile